


总体鸟瞰



总体布局

厂区总平面布局图

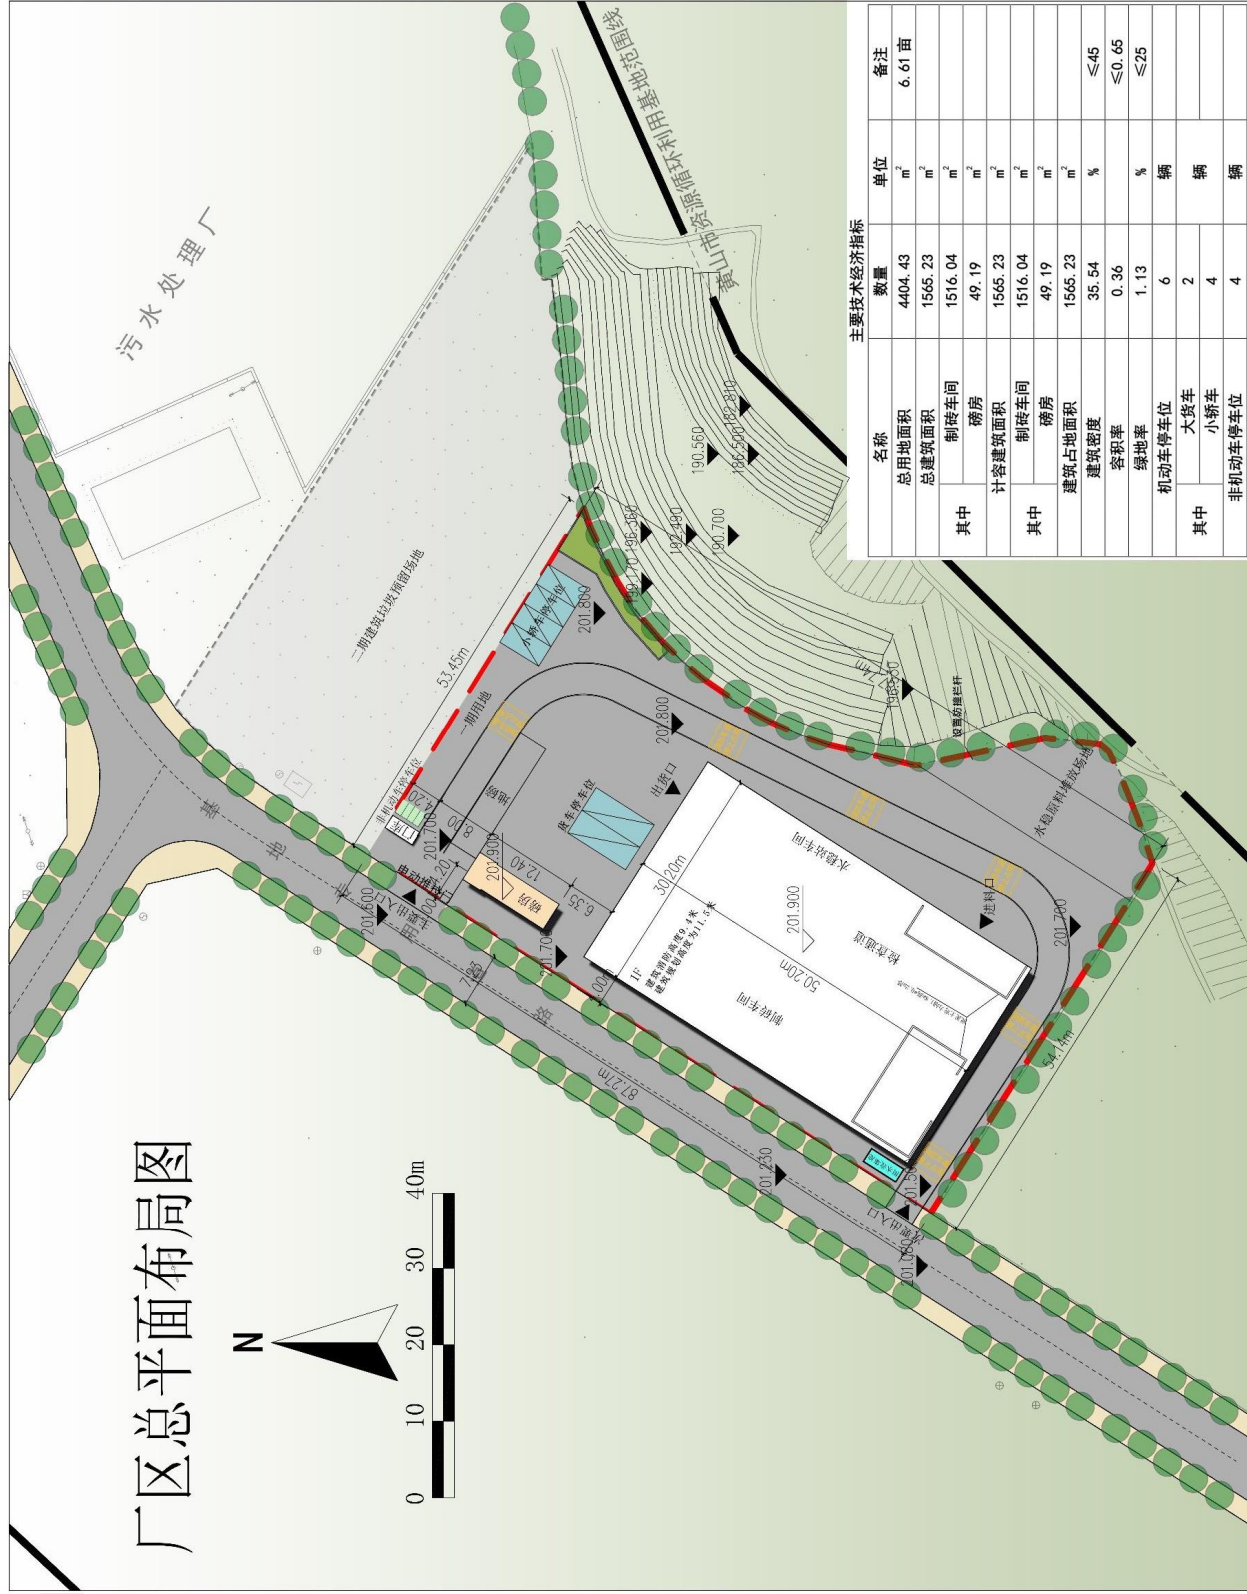

主要经济技术指标

名称	数量	单位	备注
总用地面积	4404.43	m ²	6.61亩
总建筑面积	1566.23	m ²	
其中			
制砖车间	1516.04	m ²	
磅房	49.19	m ²	
计容建筑面积	1566.23	m ²	
其中			
制砖车间	1516.04	m ²	
磅房	49.19	m ²	
建筑占地面积	1566.23	m ²	
建筑密度	35.54	%	≤45
容积率	0.36		≤0.65
绿地率	1.13	%	≤25
机动车停车位	6	辆	
其中			
大货车	2	辆	
小轿车	4	辆	
非机动车停车位	4	辆	